



ΕΦΗΜΕΡΙΣ ΤΗΣ ΚΥΒΕΡΝΗΣΕΩΣ

ΤΗΣ ΕΛΛΗΝΙΚΗΣ ΔΗΜΟΚΡΑΤΙΑΣ

ΤΕΥΧΟΣ ΤΕΤΑΡΤΟ **Αρ. Φύλλου 828**

28 Νοεμβρίου 2000

ΠΕΡΙΕΧΟΜΕΝΑ

ΑΠΟΦΑΣΕΙΣ

ΑΠΟΦΑΣΕΙΣ

Αριθ. 2342 (1)

Τροποποίηση του ρυμοτομικού σχεδίου Λάρισας στο Ο.Τ. 877 Β για την έγκριση αδιεξόδου δρόμου & προσαρμογή των οικοδομικών γραμμών στα όριο των ιδιοκτησιών στην περιοχή του Κέντρου Λάρισας.

Ο ΓΕΝΙΚΟΣ ΓΡΑΜΜΑΤΕΑΣ ΠΕΡΙΦΕΡΕΙΑΣ ΘΕΣΣΑΛΙΑΣ

Έχοντας υπόψη:

1. Τις διατάξεις του άρθρου 3 και 70 του Ν.Δ. της 17.7.1923 (ΦΕΚ 228 Α) «Περί σχεδίων πόλεων κ.λ.π.» όπως τροποποιήθηκε και συμπληρώθηκε μεταγενέστερα.

2. Τις διατάξεις του άρθρου 29 του Ν.2831/2000 (ΦΕΚ 140/Α) «Περί τροποποίησης του Γ.Ο.Κ. (Ν. 1577/85) και άλλων διατάξεων».

3. Την Απόφαση 811/89 (ΦΕΚ 183/Δ) του Ν. Λάρισας για την αναθεώρηση του ρ.σ. Λάρισας.

4. Τις διατάξεις των άρθρων 6 (παρ. 1), 7, 8, και 9 του Ν.1577/85 (ΦΕΚ 210Α) «Γενικός Οικοδομικός Κανονισμός» όπως τροποποιήθηκε μέχρι σήμερα.

5. Την Απόφαση 685/99 του Δημοτικού Συμβουλίου Λάρισας.

6. Τη Γνωμοδότηση 94/17/31.10.2000 του Περιφερειακού Συμβουλίου Χωροταξίας Οικισμού και Περιβάλλοντος της ΔΙΜΧΩ Θεσσαλίας.

7. Τις διατάξεις του Ν. 2503/30.5.1997 (ΦΕΚ. 107 Α).

8. Το γεγονός ότι από τις κανονιστικές διατάξεις αυτής της Απόφασης δεν προκαλείται δαπάνη σε βάρος του Κρατικού Προϋπολογισμού και του οικείου Δήμου, αποφασίζουμε:

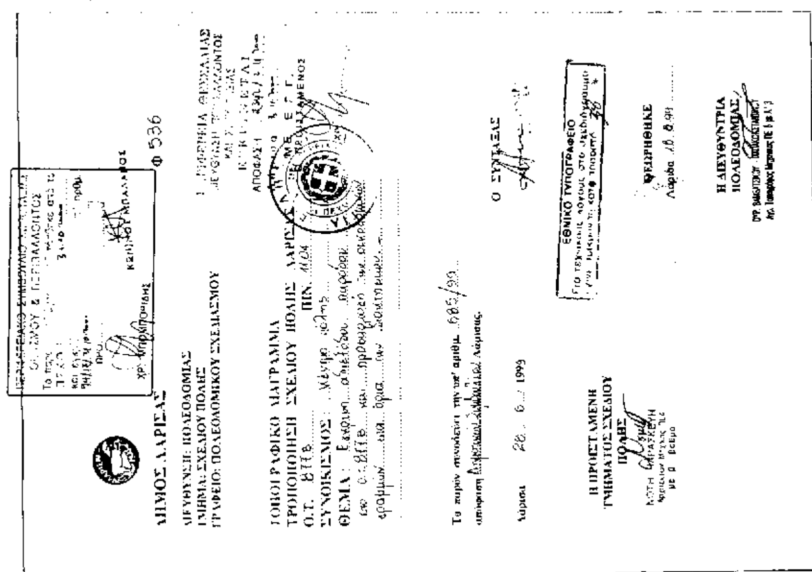
Την έγκριση τροποποίησης του ρυμοτομικού σχεδίου Λάρισας στο Ο.Τ. 877 Β για την έγκριση αδιεξόδου δρόμου κυμαινόμενου πλάτους από 2.5μ έως 4μ., καθέτου σε πάροδο της οδού Φιλελλήνων στο κέντρο της Λάρισας, όπως σημειώνεται στο τοπογραφικό διάγραμμα σε κλίμακα 1:500 που συνοδεύει την Απόφαση αυτή.

Η ισχύς της Απόφασης αυτής, αρχίζει από τη δημοσίευση της στην Εφημερίδα της Κυβερνήσεως.

Η Απόφαση αυτή να δημοσιευθεί στην Εφημερίδα της Κυβερνήσεως.

Λάρισα, 2 Νοεμβρίου 2000

Ο Γενικός Γραμματέας Περιφέρειας
ΙΩΑΝΝΗΣ ΚΑΡΑΤΖΙΩΤΗΣ


ΔΗΜΟΣ ΛΑΡΙΣΑΣ
ΔΙΕΥΘΥΝΣΗ ΠΟΛΕΟΔΟΜΙΑΣ
ΤΜΗΜΑ ΣΧΕΔΙΟΥ ΠΟΛΗΣ
ΓΡΑΦΕΙΟ ΠΟΛΕΟΔΟΜΙΚΟΥ ΣΧΕΔΙΑΣΜΟΥ

Φ 536

ΤΟΠΟΓΡΑΦΙΚΟ ΔΙΑΓΡΑΜΜΑ
ΤΡΟΠΟΠΟΙΗΣΗ ΣΧΕΔΙΟΥ ΠΟΛΗΣ ΛΑΡΙΣΑΣ

Ο.Τ. 877Β

Λάρισα 28-6-1999

Ο ΣΥΝΤΑΞΑΣ

ΕΘΝΙΚΟ ΤΥΠΟΓΡΑΦΕΙΟ

ΘΕΩΡΗΘΗΚΕ

Η ΠΡΟΪΣΤΑΜΕΝΗ ΤΜΗΜΑΤΟΣ ΣΧΕΔΙΟΥ ΠΟΛΗΣ

Η ΔΙΕΥΘΥΝΤΡΙΑ ΠΟΛΕΟΔΟΜΙΑΣ

Αριθ. 2473 (2)

Τροποποίηση του ρυμοτομικού σχεδίου Λάρισας για τη διαπλάτυνση της οδού Κραννώνος, από την οδό Καλλιθέας μέχρι την οδό Λαγού στη συνοικία Αγία Αθανασίου, σε είκοσι (20) μέτρα.

Ο ΓΕΝΙΚΟΣ ΓΡΑΜΜΑΤΕΑΣ ΠΕΡΙΦΕΡΕΙΑΣ ΘΕΣΣΑΛΙΑΣ

Έχοντας υπόψη:

1. Τις διατάξεις του άρθρου 3 και 70 του Ν.Δ. της 17.7.1923 (ΦΕΚ 228 Α) «Περί σχεδίων πόλεων κ.λ.π.» όπως τροποποιήθηκε και συμπληρώθηκε μεταγενέστερα.

2. Τις διατάξεις του άρθρου 29 του Ν.2831/2000 (ΦΕΚ 140 /Α) «Περί τροποποίησης του Γ.Ο.Κ. (Ν.1577/85) και άλλων διατάξεων».

3. Την Απόφαση 811/89 (ΦΕΚ 183/Δ) του Ν. Λάρισας για την αναθεώρηση του ρ.σ. Λάρισας.

4. Τις διατάξεις των άρθρων 6 (παρ. 1), 7, 8, και 9 του Ν.1577/85 (ΦΕΚ 210 Α) «Γενικός Οικοδομικός Κανονισμός» όπως τροποποιήθηκε μέχρι σήμερα.

5. Την Απόφαση 751/99 του Δημοτικού Συμβουλίου Λάρισας.

6. Την από 25.5.1999 ένσταση των Κων/νου, Νικολάου και Μιχαήλ Τουρσουνίδη.

7. Τη Γνωμοδότηση 96/17/31.10.2000 του Περιφερειακού Συμβουλίου Χωροταξίας Οικισμού και Περιβάλλοντος της ΔΙΠΕΧΩ Θεσσαλίας.

8. Τις διατάξεις του Ν.2503/30.5.1997 (ΦΕΚ. 107 Α).

9. Το γεγονός ότι από τις κανονιστικές διατάξεις αυτής της Απόφασης δεν προκαλείται δαπάνη σε βάρος του Κρατικού Προϋπολογισμού και του οικείου Δήμου και επειδή από την προτεινόμενη τροποποίηση, κανένα άρτιο οικόπεδο δεν καθίσταται μη άρτιο, ενώ η διαπλάτυνση της οδού Κραννώνος στα 20μ επιβάλλεται για λόγους εξυπηρέτησης του δημοσίου συμφέροντος από άποψη πολεοδομικών αναγκών που ανάγονται κυρίως στην βελτίωση της κυκλοφοριακής οργάνωσης της πόλης, αποφασίζουμε:

Την έγκριση τροποποίησης του ρυμοτομικού σχεδίου στα Ο.Τ. 762 Ε, 762 Ζ και 762 Η για τη διαπλάτυνση της οδού Κραννώνος στα 20μ όπως σημειώνεται στο τοπογραφικό διάγραμμα σε κλίμακα 1:500 που συνοδεύει την Απόφαση αυτή.

Η ισχύς της Απόφασης αυτής, αρχίζει από τη δημοσίευση της στην Εφημερίδα της Κυβερνήσεως.

Η Απόφαση αυτή να δημοσιευθεί στην Εφημερίδα της Κυβερνήσεως.

Λάρισα, 2 Νοεμβρίου 2000

Ο Γενικός Γραμματέας Περιφέρειας
ΙΩΑΝΝΗΣ ΚΑΡΑΤΖΙΩΤΗΣ

ΔΗΜΟΣ ΛΑΡΙΣΑΣ
ΔΙΕΥΘΥΝΣΗ: ΠΟΛΕΟΔΟΜΙΑΣ
ΤΜΗΜΑ: ΣΧΕΔΙΟΥ ΠΟΛΗΣ
ΓΡΑΦΕΙΟ: ΠΟΛΕΟΔΟΜΙΚΟΥ ΣΧΕΔΙΑΣΜΟΥ

ΠΕΡΙΦΕΡΕΙΑΚΟ ΣΥΜΒΟΥΛΙΟ ΧΩΡΟΤΑΞΙΑΣ ΟΙΚΙΣΜΟΥ [illegible] ΠΕΡΙΒΑΛΛΟΝΤΟΣ
ΚΡ. ΜΠΟΥ[illegible] ΚΩΝ/ΝΟΣ ΜΠΑΛΑΝΟΣ
Φ 930

ΤΟΠΟΓΡΑΦΙΚΟ ΔΙΑΓΡΑΜΜΑ
ΤΡΟΠΟΠΟΙΗΣΗ ΣΧΕΔΙΟΥ ΠΟΛΗΣ ΛΑΡΙΣΑΣ
Ο.Τ. 762Ε, και 762Ζ, 762Η και [illegible] ΠΣΥ 08 03-09.03.
ΣΥΝΟΙΚΙΣΜΟΣ: ΑΓΙΟΣ ΑΘΑΝΑΣΙΟΣ
ΘΕΜΑ: ΔΙΑΠΛΑΤΥΝΣΗ ΤΗΣ ΟΔΟΥ ΑΡΑΝΤΖΝΟΣ ΑΠΟ ΤΗΝ ΟΔΟ ΚΑΛΛΙΘΕΑΣ ΕΩΣ ΤΗΝ ΟΔΟ ΛΑΓΟΥ ΣΕ 20,00 Μ ΠΛΑΤΟΣ

Το παρόν συνοδεύει την υπ' αριθμ. 244/98 απόφαση Δημοτικού Συμβουλίου Λάρισας.

Λάρισα 10 - 3 - 1999

Ο ΣΥΝΤΑΞΑΣ

Η ΠΡΟΪΣΤΑΜΕΝΗ ΤΜΗΜΑΤΟΣ ΣΧΕΔΙΟΥ ΠΟΛΗΣ

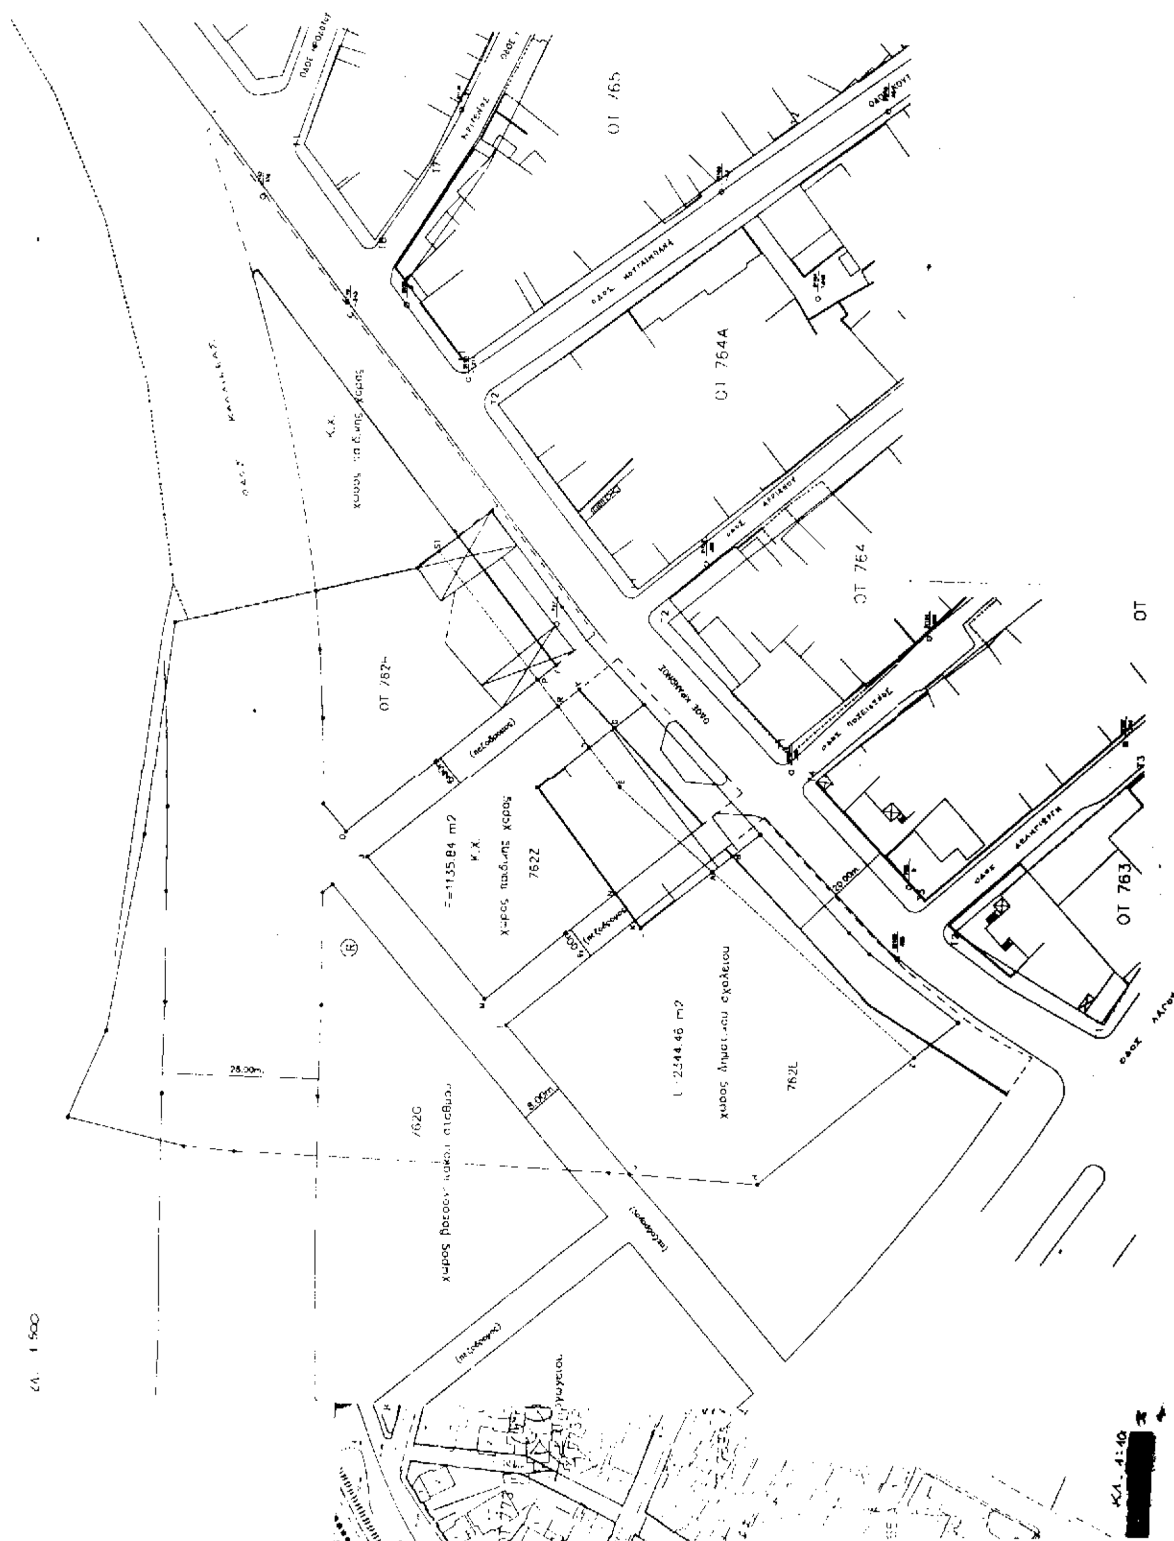
ΕΘΝΙΚΟ ΤΥΠΟΓΡΑΦΕΙΟ
Για τεχνικούς λόγους στο δημοσιευόμενο έγινε σμίκρυνση κατά ποσοστό 25 %

ΘΕΩΡΗΘΗΚΕ
Λάρισα 23-9-99

Η ΔΙΕΥΘΥΝΤΡΙΑ ΠΟΛΕΟΔΟΜΙΑΣ

ΠΕΡΙΦΕΡΕΙΑ ΘΕΣΣΑΛΙΑΣ
ΔΙΕΥΘΥΝΣΗ ΠΕΡΙΒΑΛΛΟΝΤΟΣ ΚΑΙ ΧΩΡΟΤΑΞΙΑΣ
ΕΓΚΡΙΝΕΤΑΙ
ΑΠΟΦΑΣΗ [illegible]
Ο ΠΡΟΪΣΤΑΜΕΝΟΣ

ΚΡ. ΜΠΟΥΡΟΠΟΡΙΔΗΣ


ΟΤ 765
ΟΤ 764Α
ΟΤ 764
ΟΤ 763
ΟΤ 762Γ
762Ζ
Κ.Χ.
20.00m
28.00m
8.00m

Αριθ. 2474 (3)

Τροποποίηση του ρυμοτομικού σχεδίου Λάρισας στο Ο.Τ. 991 Β στη συνοικία Αγ. 40α Μαρτύρων για την έγκριση αδιεξόδου παρόδου καθέτου στην οδό Αγιάς.

Ο ΓΕΝΙΚΟΣ ΓΡΑΜΜΑΤΕΑΣ ΠΕΡΙΦΕΡΕΙΑΣ ΘΕΣΣΑΛΙΑΣ

Έχοντας υπόψη:

1. Τις διατάξεις του άρθρου 3 και 70 του Ν.Δ. της 17.7.1923 (ΦΕΚ 228 Α) «Περί σχεδίων πόλεων κ.λ.π.» όπως τροποποιήθηκε και συμπληρώθηκε μεταγενέστερα.

2. Τις διατάξεις του άρθρου 29 του Ν.2831/2000 (ΦΕΚ 140 /Α) «Περί τροποποίησης του Γ.Ο.Κ. (Ν.1577/85) και άλλων διατάξεων».

3. Την Απόφαση 811/89 (ΦΕΚ 183/Δ) του Ν. Λάρισας για την αναθεώρηση του ρ. σ. Λάρισας.

4. Τις διατάξεις των άρθρων 6 (παρ. 1), 7, 8 και 9 του Ν.1577/85 (ΦΕΚ 210 Α) «Γενικός Οικοδομικός Κανονισμός» όπως τροποποιήθηκε μέχρι σήμερα.

5. Την Απόφαση 747/99 του Δημοτικού Συμβουλίου Λάρισας.

6. Τη Γνωμοδότηση 97/17/31.10.2000 του Περιφερειακού Συμβουλίου Χωροταξίας Οικισμού και Περιβάλλοντος της ΔΙΠΕΧΩ Θεσσαλίας.

7. Τις διατάξεις του Ν.2503/30.5.1997 (ΦΕΚ. 107 Α).

8. Το γεγονός ότι από τις κανονιστικές διατάξεις-αυτής της Απόφασης δεν προκαλείται δαπάνη σε βάρος του Κρατικού Προϋπολογισμού και του οικείου Δήμου, αποφασίζουμε:

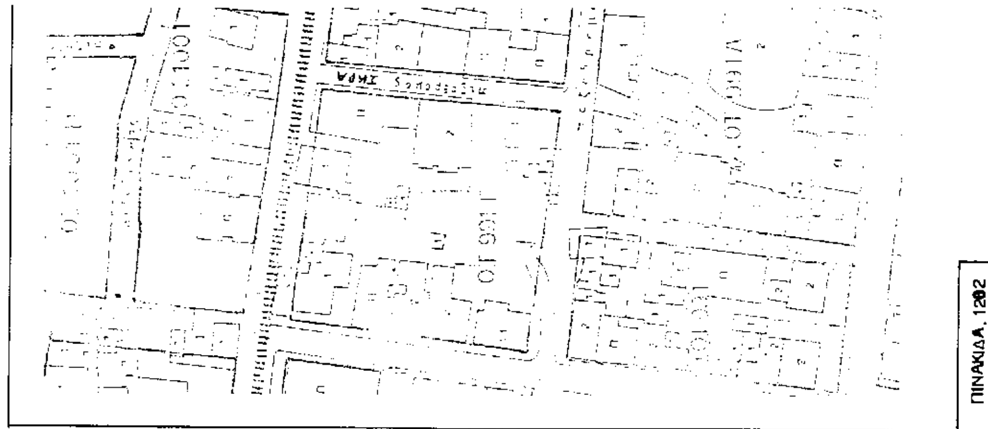
Την έγκριση τροποποίησης του ρυμοτομικού σχεδίου Λάρισας, στο Ο.Τ. 991 Β για την έγκριση αδιεξόδου δρόμου πλάτους τριών (3.00) μέτρων καθέτου στην οδό Αγιάς, όπως σημειώνεται σε τοπογραφικό διάγραμμα σε κλ. 1:500 που συνοδεύει την Απόφαση αυτή.

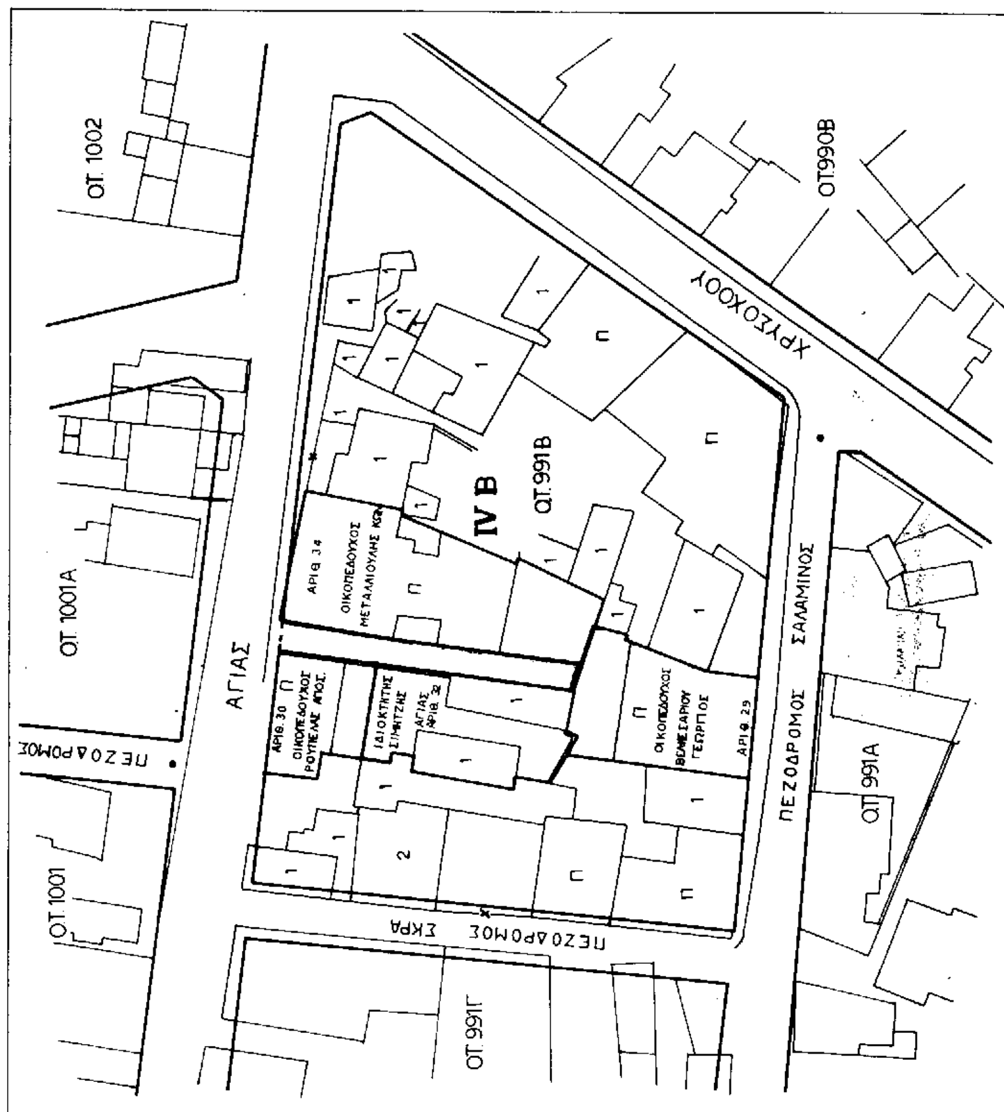
Η ισχύς της Απόφασης αυτής, αρχίζει από τη δημοσίευση της στην Εφημερίδα της Κυβερνήσεως.

Η Απόφαση αυτή να δημοσιευθεί στην Εφημερίδα της Κυβερνήσεως.

Λάρισα, 2 Νοεμβρίου 2000

Ο Γενικός Γραμματέας Περιφέρειας
ΙΩΑΝΝΗΣ ΚΑΡΑΤΖΙΩΤΗΣ


ΤΟΠΟΓΡΑΦΙΚΟ ΑΠΟΣΠΑΣΜΑ ΣΧΕΔΙΟΥ
ΚΛΙΜΑΚΑ 1:1000
ΟΤ 991
ΠΙΝΑΚΙΔΑ 1282


ΤΟΠΟΓΡΑΦΙΚΟ ΑΠΟΣΠΑΣΜΑ ΣΧΕΔΙΟΥ ΠΟΛΗΣ
ΚΛΙΜΑΚΑ 1:500
ΟΤ. 1002
ΟΤ. 1001Α
ΟΤ. 1001
ΑΓΙΑΣ
ΠΕΖΟΔΡΟΜΟΣ
ΧΡΥΣΟΧΟΟΥ
ΟΤ.990Β
ΟΤ.991Β
IV B
ΠΕΖΟΔΡΟΜΟΣ ΣΑΛΑΜΙΝΟΣ
ΟΤ 991Α
ΟΤ 991Γ
ΠΕΖΟΔΡΟΜΟΣ ΣΚΡΑ

ΠΕΡΙΦΕΡΕΙΑΚΟ ΣΥΜΒΟΥΛΙΟ ΧΩΡΟΤΑΞΙΑΣ ΟΙΚΙΣΜΟΥ & ΠΕΡΙΒΑΛΛΟΝΤΟΣ
Το παρόν εξετάσθηκε από το Π.Σ.Χ.Ο.Π. την 31-10-2000
και εγκρίθηκε με την υπ' αριθμ. 97/1/31.10.2000 εισήγηση του.
ΠΡΟΕΔΡΟΣ — ΓΡΑΜΜΑΤΕΑΣ
ΧΡ. ΜΠΟΜΠΟΡΙΔΗΣ — ΚΩΝ/ΝΟΣ ΜΠΑΛΑΛΑΣ

ΔΗΜΟΣ ΛΑΡΙΣΑΣ — Φ. 543

ΔΙΕΥΘΥΝΣΗ: ΠΟΛΕΟΔΟΜΙΑΣ
ΤΜΗΜΑ: ΣΧΕΔΙΟΥ ΠΟΛΗΣ
ΓΡΑΦΕΙΟ: ΠΟΛΕΟΔΟΜΙΚΟΥ ΣΧΕΔΙΑΣΜΟΥ

ΠΕΡΙΦΕΡΕΙΑ ΘΕΣΣΑΛΙΑΣ
ΔΙΕΥΘΥΝΣΗ ΠΕΡΙΒΑΛΛΟΝΤΟΣ ΚΑΙ ΧΩΡΟΤΑΞΙΑΣ
ΕΓΚΡΙΝΕΤΑΙ
ΑΠΟΦΑΣΗ 2474/2-11-2000
Λάρισα 2-11-2000
ΜΕ Ε.Γ.Γ.
Ο ΠΡΟΙΣΤΑΜΕΝΟΣ

ΤΟΠΟΓΡΑΦΙΚΟ ΔΙΑΓΡΑΜΜΑ
ΤΡΟΠΟΠΟΙΗΣΗ ΣΧΕΔΙΟΥ ΠΟΛΗΣ ΛΑΡΙΣΑΣ
Ο.Τ. 991Β — ΠΙΝ. 1202
ΣΥΝΟΙΚΙΣΜΟΣ: ΑΓΙΟΙ ΣΑΡΑΝΤΑ
ΘΕΜΑ: Εχύρωση αδιεξόδου παρόδου καθέτου της οδού Αγιάς στο Ο.Τ. 991Β στη συνοικία Αγ. 40ς Μαρτύρων

Το παρόν συνοδεύει την υπ' αριθμ. 147/99 απόφαση Δημοτικού Συμβουλίου Λάρισας.

Λάρισα 2/9/1999

Ο ΣΥΝΤΑΞΑΣ

ΕΘΝΙΚΟ ΤΥΠΟΓΡΑΦΕΙΟ
Για τεχνικούς λόγους στο σχεδιάγραμμα έγινε σμίκρυνση κατά ποσοστό 55 *

Η ΠΡΟΪΣΤΑΜΕΝΗ ΤΜΗΜΑΤΟΣ ΣΧΕΔΙΟΥ ΠΟΛΗΣ
ΝΟΤΗ ΠΑΡΑΣΚΕΥΗ
Αρχιτέκτων Μηχ/κός ΠΕ4 με β' βαθμό

ΘΕΩΡΗΘΗΚΕ
Λάρισα 8-11-99
Η ΔΙΕΥΘΥΝΤΡΙΑ ΠΟΛΕΟΔΟΜΙΑΣ
ΟΥΡ. ΚΑΜΒΑΤΣΙΚΟΥ - ΠΑΠΑΚΩΝΣΤΑΝΤΙΝΟΥ
Τοπογράφος Μηχανικός ΠΕ6 με Α' β.

ΠΟΛΗΣ

